


# ÚZEMNÍ PLÁN PTENÍN



# ÚZEMNÍ PLÁN PTENÍN

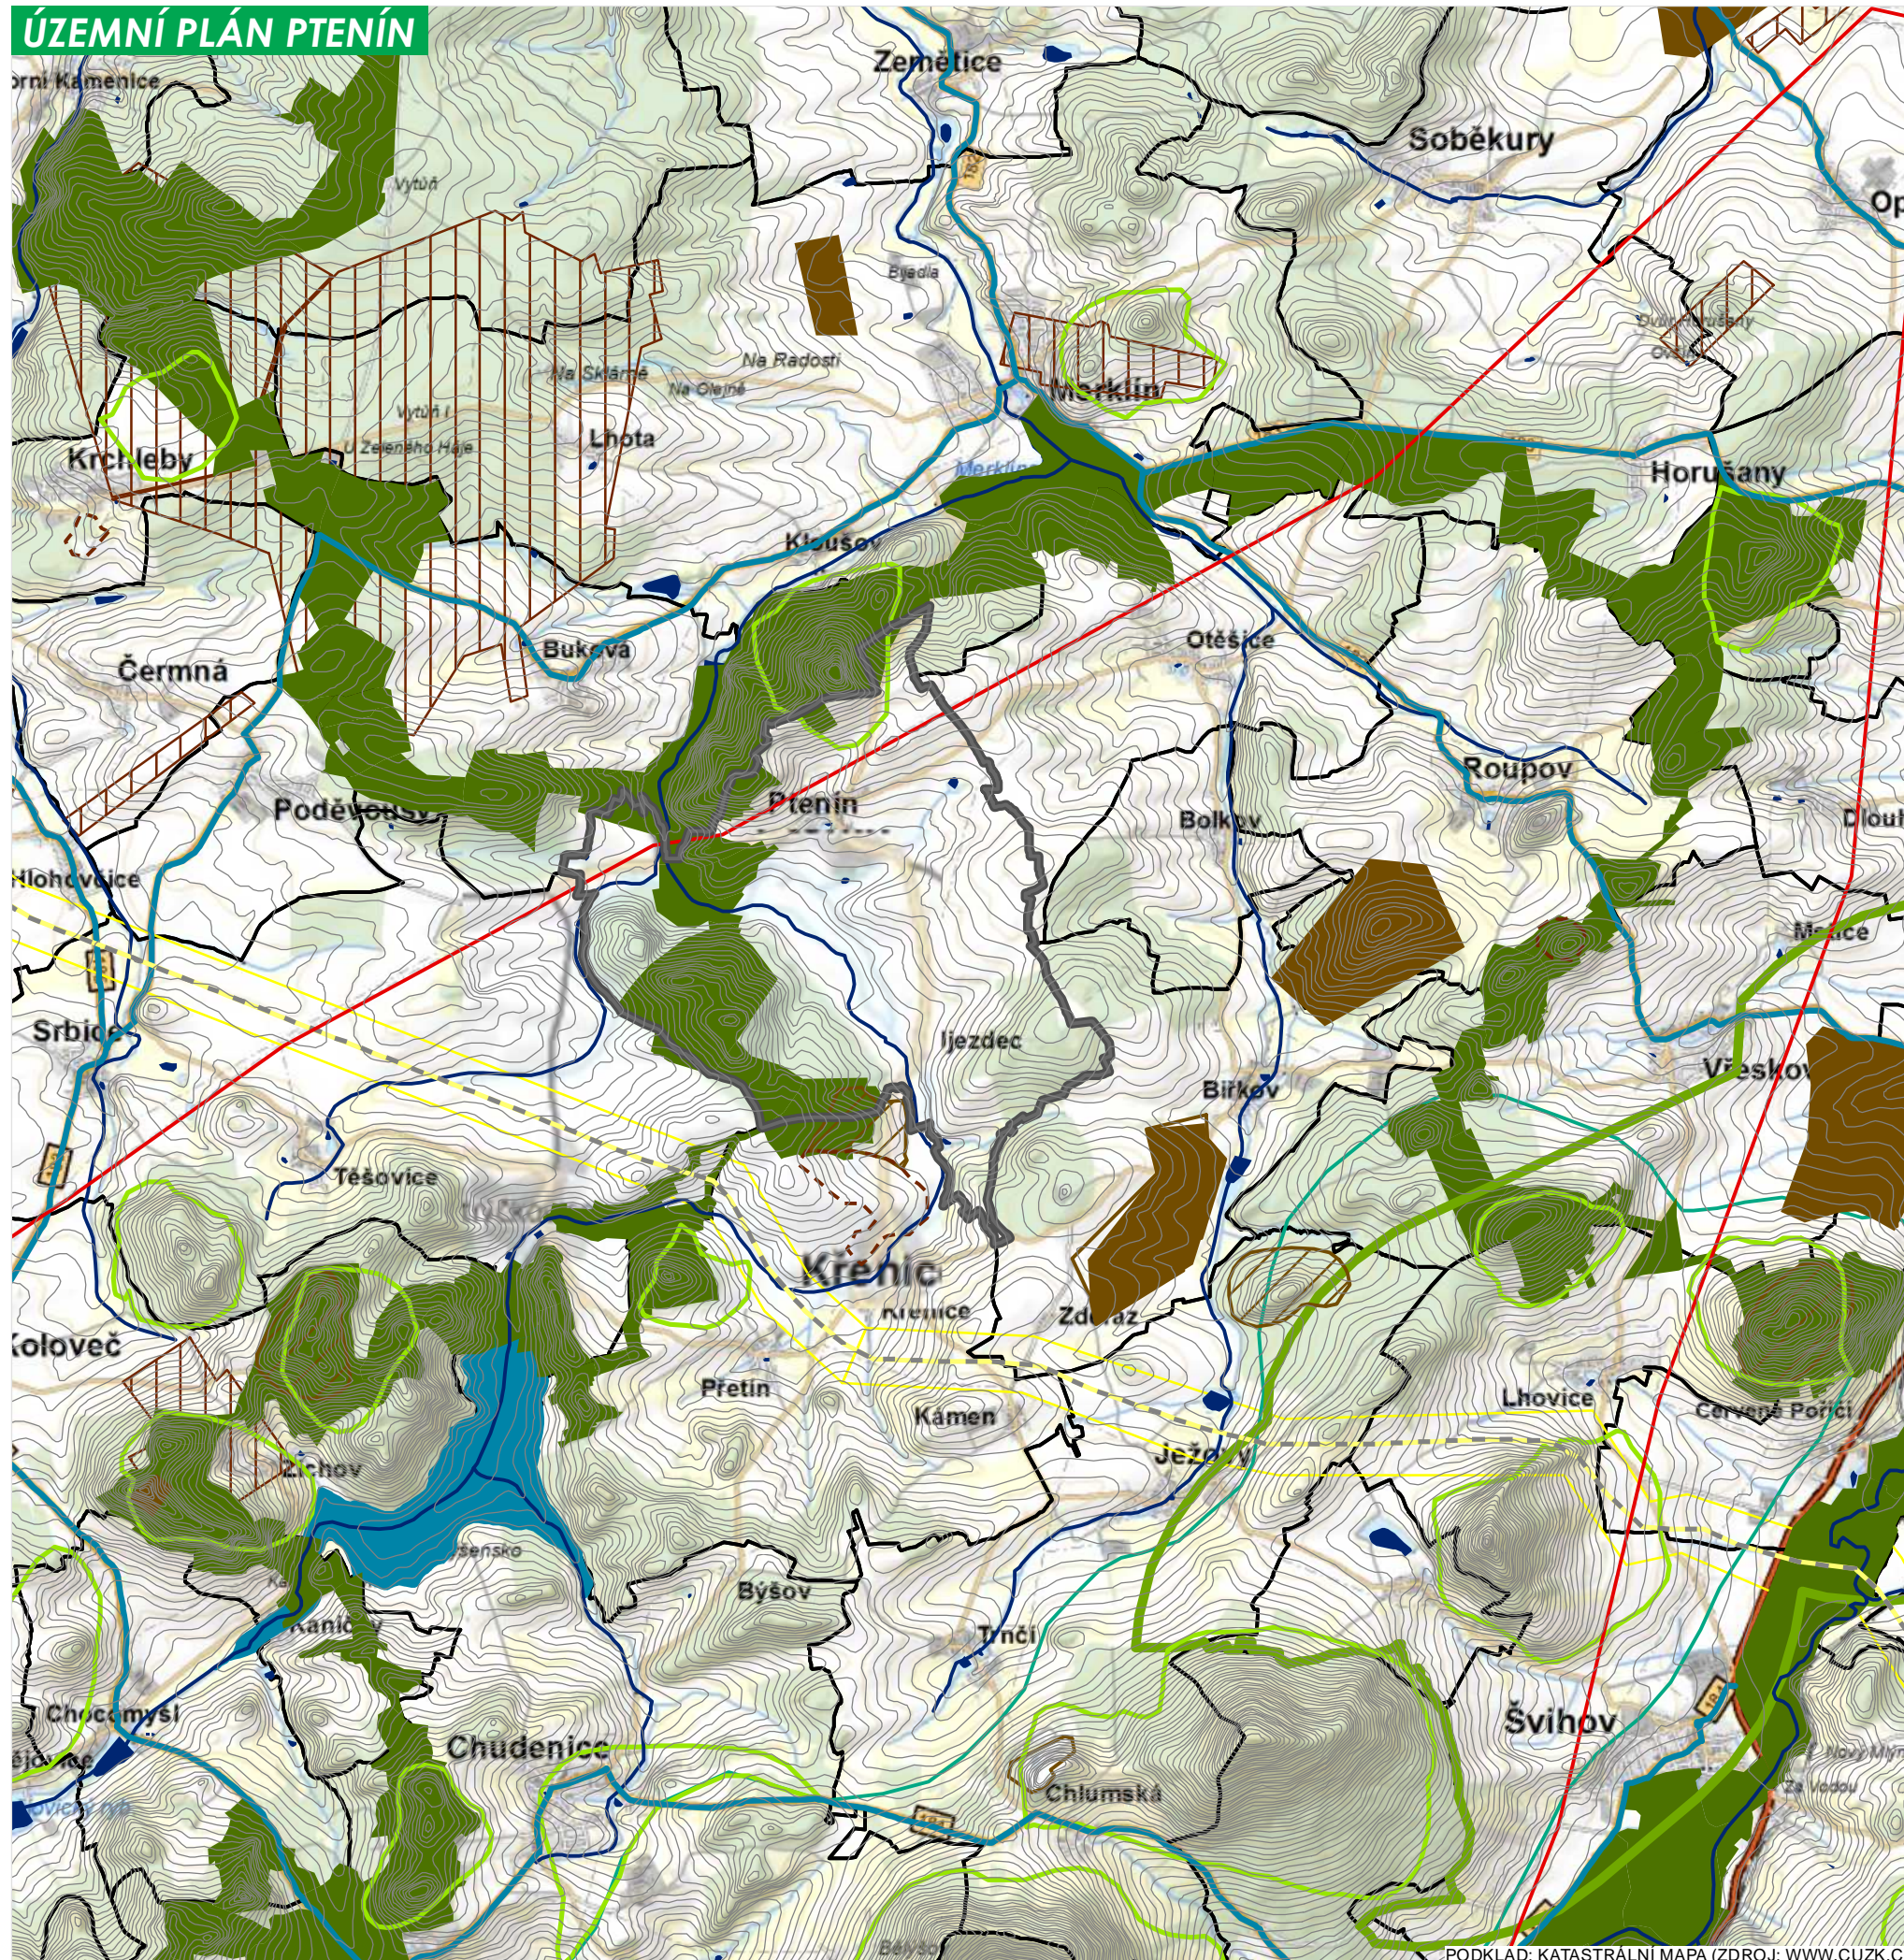

## LEGENDA

-  HRANICE ŘEŠENÉHO ÚZEMÍ - SPRÁVNÍ ÚZEMÍ OBCE PTENÍN
-  HRANICE OBCE
-  VRSTEVNICE
-  SILNICE II.TŘÍDY
-  PLYNOVOD VVTL S BEPEČNOSTNÍM OCHRANNÝM PÁSMEM
-  ELEKTRICKÉ NADZEMNÍ VEDENÍ 110 kV
-  VODNÍ TOK
-  CHRÁNĚNÉ LOŽISKOVÉ ÚZEMÍ
-  VÝHRADNÍ LOŽISKO NEROSTNÝCH SUROVIN
-  NEBILANCOVANÉ LOŽISKO NEROSTNÝCH SUROVIN
-  PROGNOZNÍ ZDROJ
-  PODDOLOVANÉ ÚZEMÍ - PLOŠNÉ
-  VODNÍ PLOCHA
-  LOKALITA PRO AKUMULACI POVRCHOVÝCH VOD
-  KRAJINA ZALESNĚNÝCH LUK A KUŽELŮ
-  KRAJINNÁ DOMINANTNÍ VEDUTA
-  NADREGIONÁLNÍ ÚSES (ZÚR PK)
-  REGIONÁLNÍ ÚSES (ZÚR PK)

Zpracovatel:

Ing.arch. Petr Sladký - projekční kancelář

IČ: 18722822, DIČ: CZ6401310036

Nad Šárkou 60, 160 00 Praha 6

Spolupráce:

Ing.arch. Veronika Erlebachová

Ing.arch. Petra Kolaříková

Ing. arch. Petr Sladký  
autorizovaný architekt ČKA 02 686

**ÚZEMNÍ PLÁN  
PTENÍN** ... věřte, že se vám vrátí



K.Ú: PTENÍN

FÁZE: ÚZEMNÍ PLÁN

09/2013

VÝKRES ŠIRŠÍCH VZTAHŮ

M 1:50 000 04



ZPRACOVATEL: ING. ARCH. PETR SLADKÝ - PROJEKČNÍ KANCELÁŘ, Nad Šárkou 60, 160 00 Praha 6, zastoupená Ing. arch. Petrem Sladkým, (autorizovaný architekt ČKA 02 686), spolupráce: Ing. arch. V. Erlebachová, Ing. arch. P. Kolaříková

PODKLAD: KATASTRÁLNÍ MAPA (ZDROJ: WWW.CUZK.CZ)